


UK SCHIENE

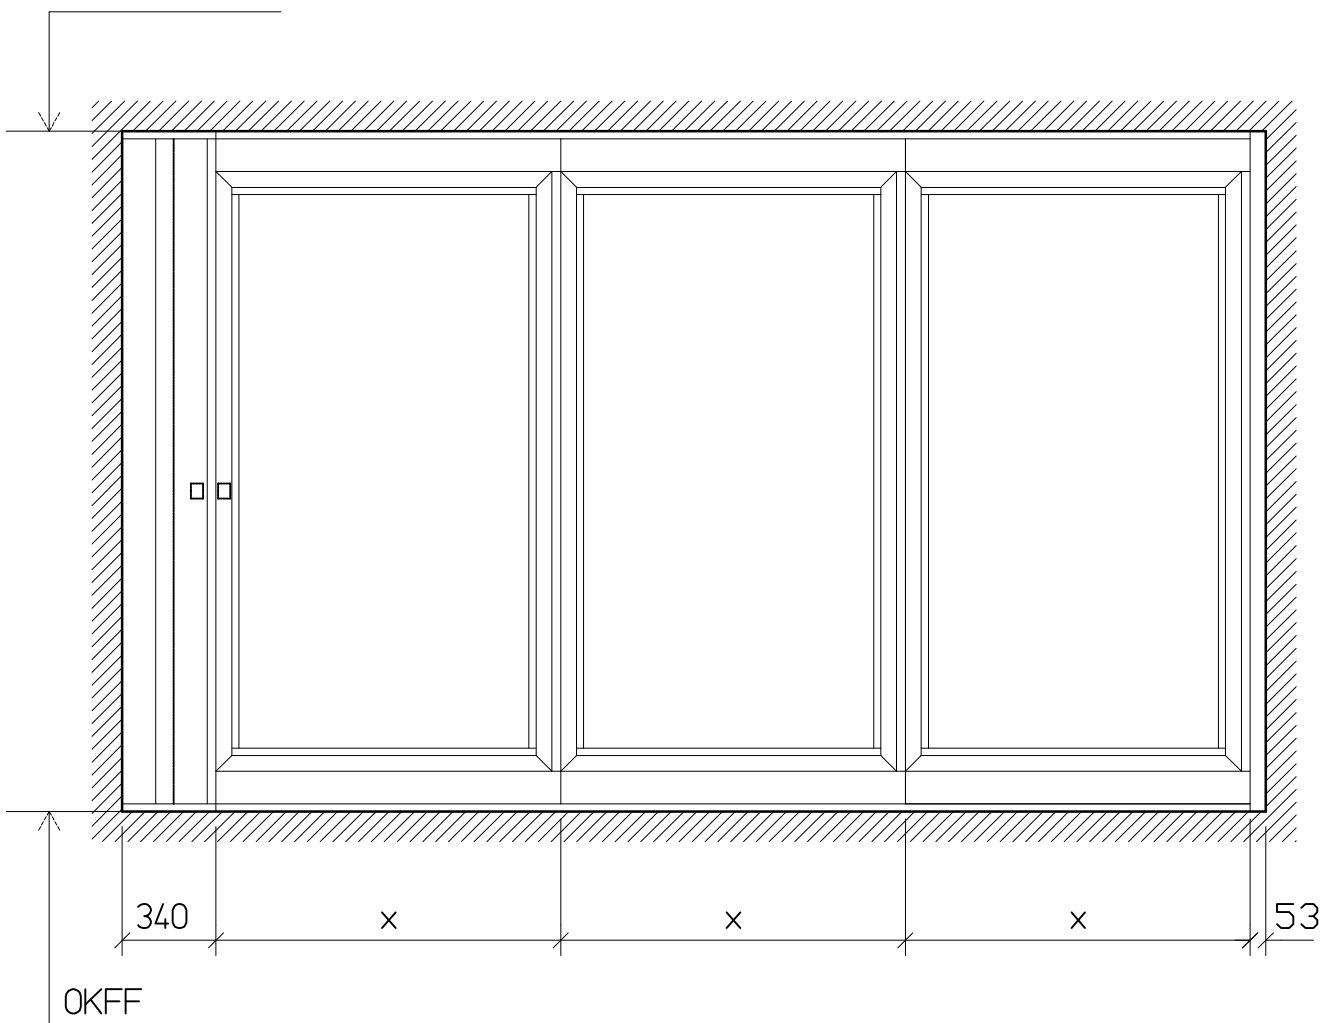

**abopart**

Viol und Partner GmbH & CoKG  
mobilwände

Petersfehn 1/Eichenweg 4  
D-26160 Bad Zwischenahn  
Telefon:04486/92870  
Telefax:04486/6181  
E-mail: mail@abopart.com  
Homepage: www.abopart.com

RahmenGlas-Mobilwand  
TYP RG  
Beispiel einer Ansicht  
mit Teleskopteil

Zeichn.-Nr./Draw-No. :

TI 30-600

Blatt-Nr.:  
Page-No.:

Maßstab: 1:25  
Scale:

Stand:  
Date: 21.10.2005