


UK SCHIENE

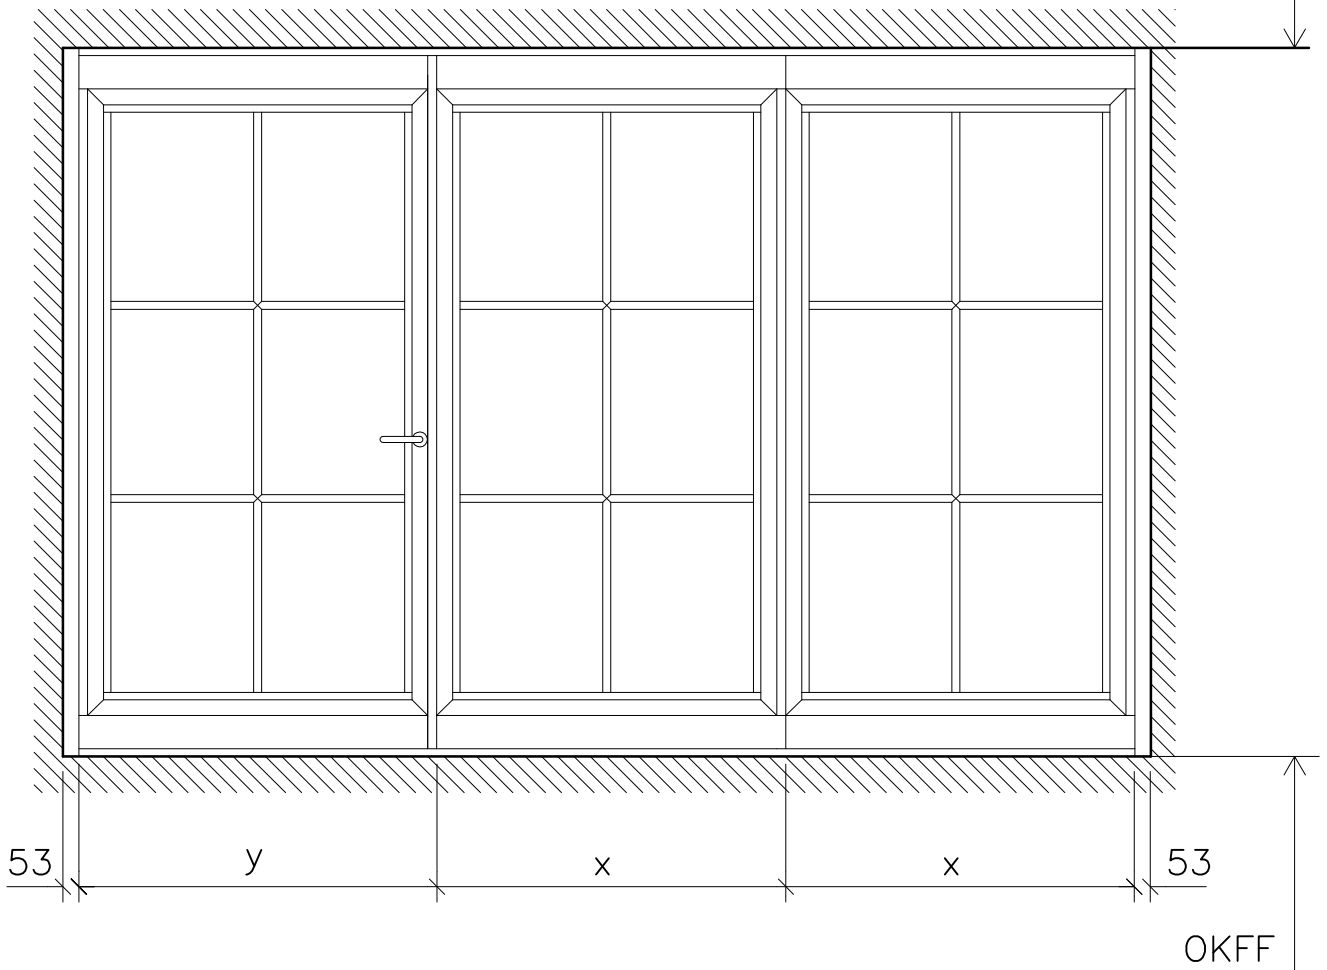

**abopart**

Viol und Partner GmbH & CoKG  
mobilwände

Petersfehn 1/Eichenweg 4  
D-26160 Bad Zwischenahn  
Telefon:04486/92870  
Telefax:04486/6181  
E-mail: mail@abopart.com  
Homepage: www.abopart.com

RahmenGlas-Mobilwand  
TYP RG  
Beispiel einer Ansicht  
mit Durchgangstür

Zeichn.-Nr./Draw-No :

TI 30-602

Blatt-Nr.:

Page-No.:

Maßstab:

1:25

Scale:

Stand:

Date: 04.11.2005