


UK SCHIENE

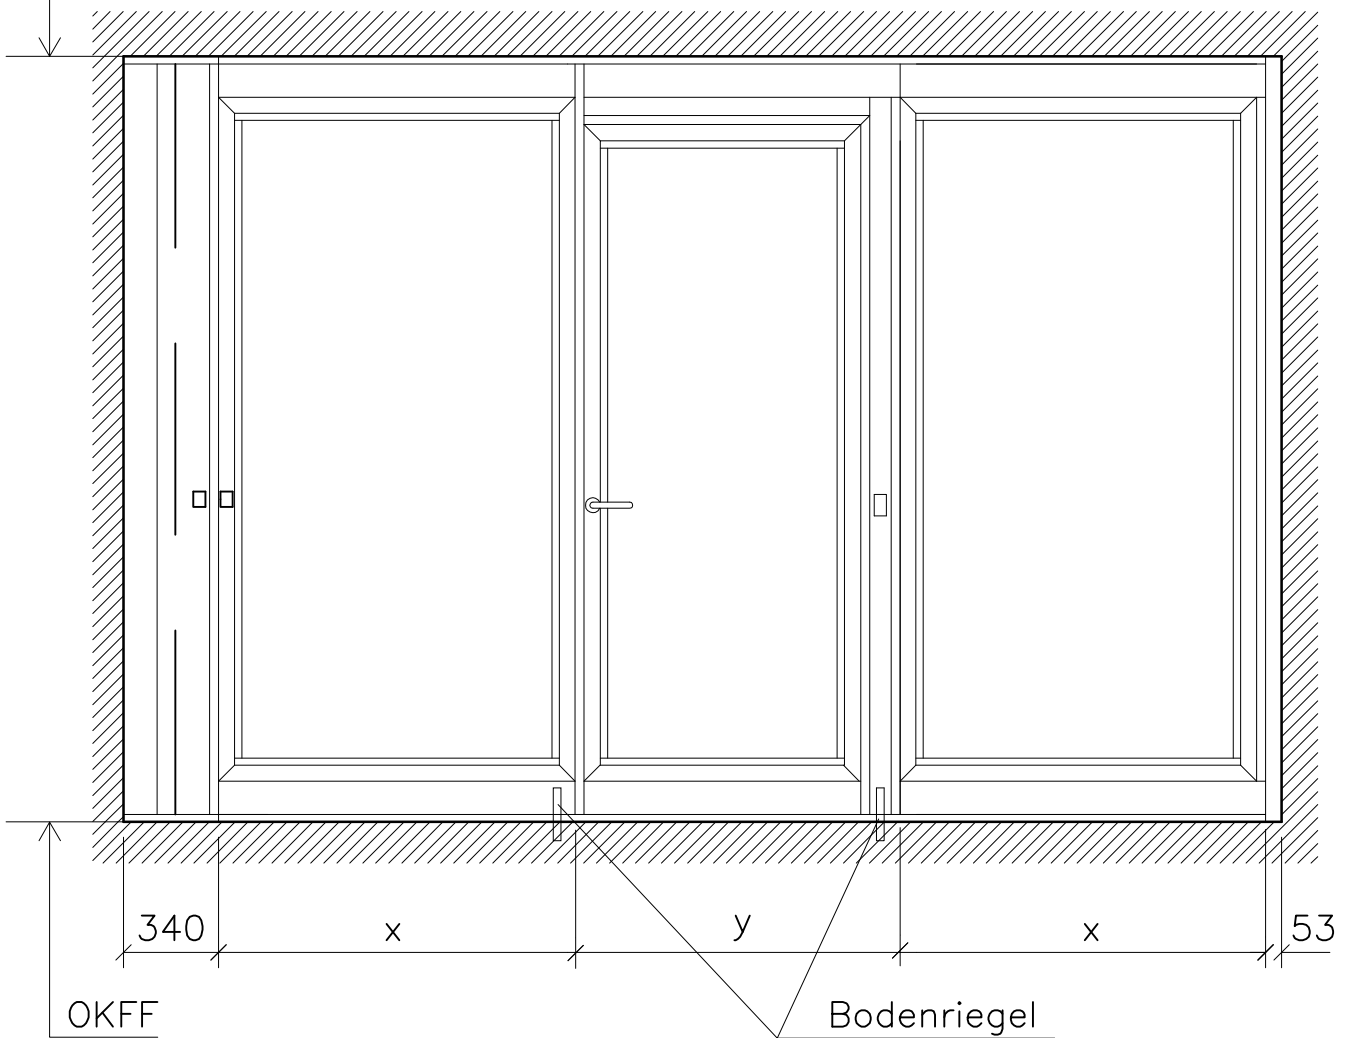

OKFF

Bodenriegel

abopart

Viol und Partner GmbH & CoKG
mobilwände

Petersfehn 1/Eichenweg 4
D-26160 Bad Zwischenahn
Telefon:04486/92870
Telefax:04486/6181
E-mail: mail@abopart.com
Homepage: www.abopart.com

RahmenGlas-Mobilwand
TYP RG
Beispiel einer Ansicht mit
Teleskopteil und Schlupftür

Zeichn.-Nr./Draw-No. :

TI 30-604

Blatt-Nr.:

Page-No.:

Maßstab: 1:25
Scale:

Stand:
Date: 04.11.2005